


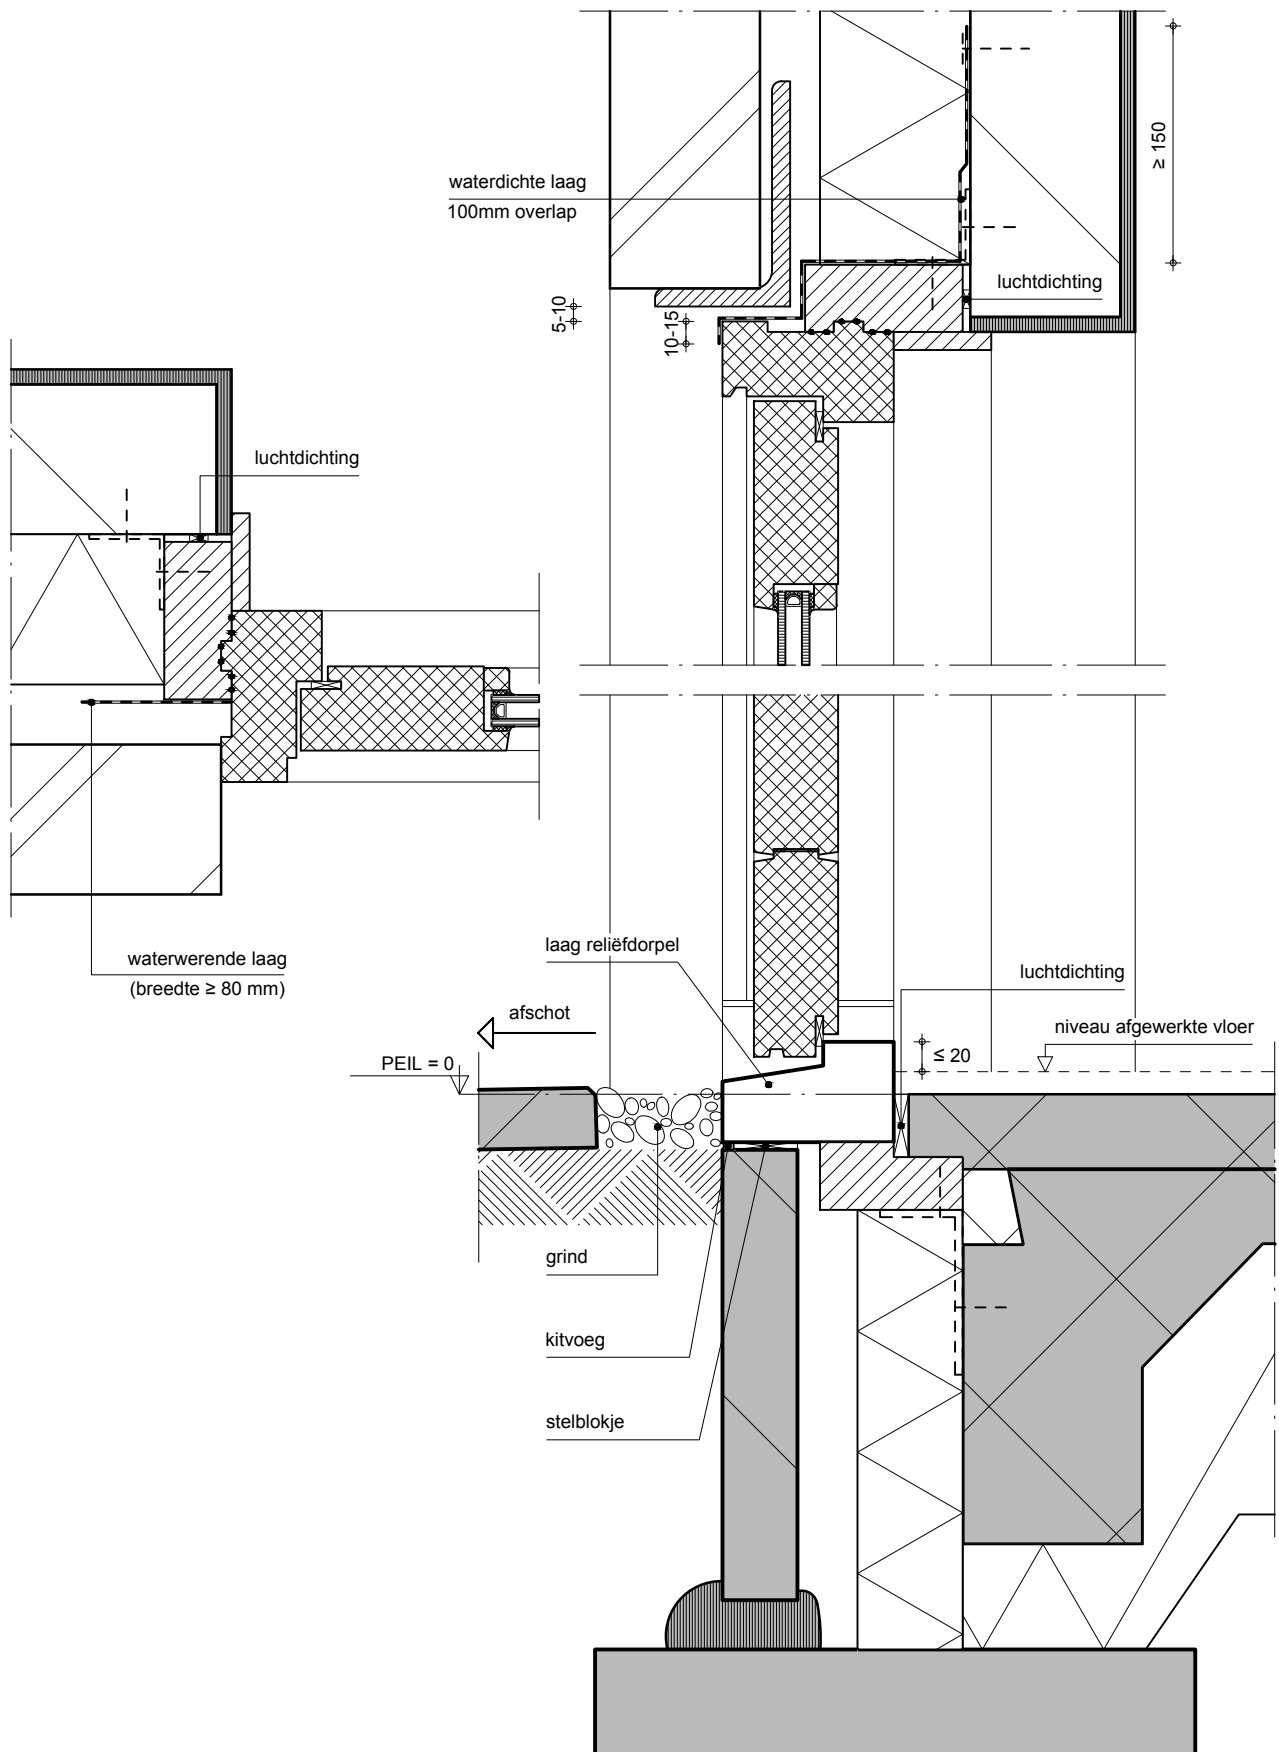

KVT
Kwaliteit van houten gevelelementen

Katern 11 Bijlage 2 Aansluitingen; principe details

Gevelopbouw: Steenachtige binnenspouwblad en gemetseld buitenspouwblad
 Soort kozijn: Kozijn met naar buitendraaiende deur, laag reliëfdorpel met neuten
 Negge: Standaard 50-75 mm
 Toepassingsklasse 3

november 2021

11.B2.01

schaal 1:5