


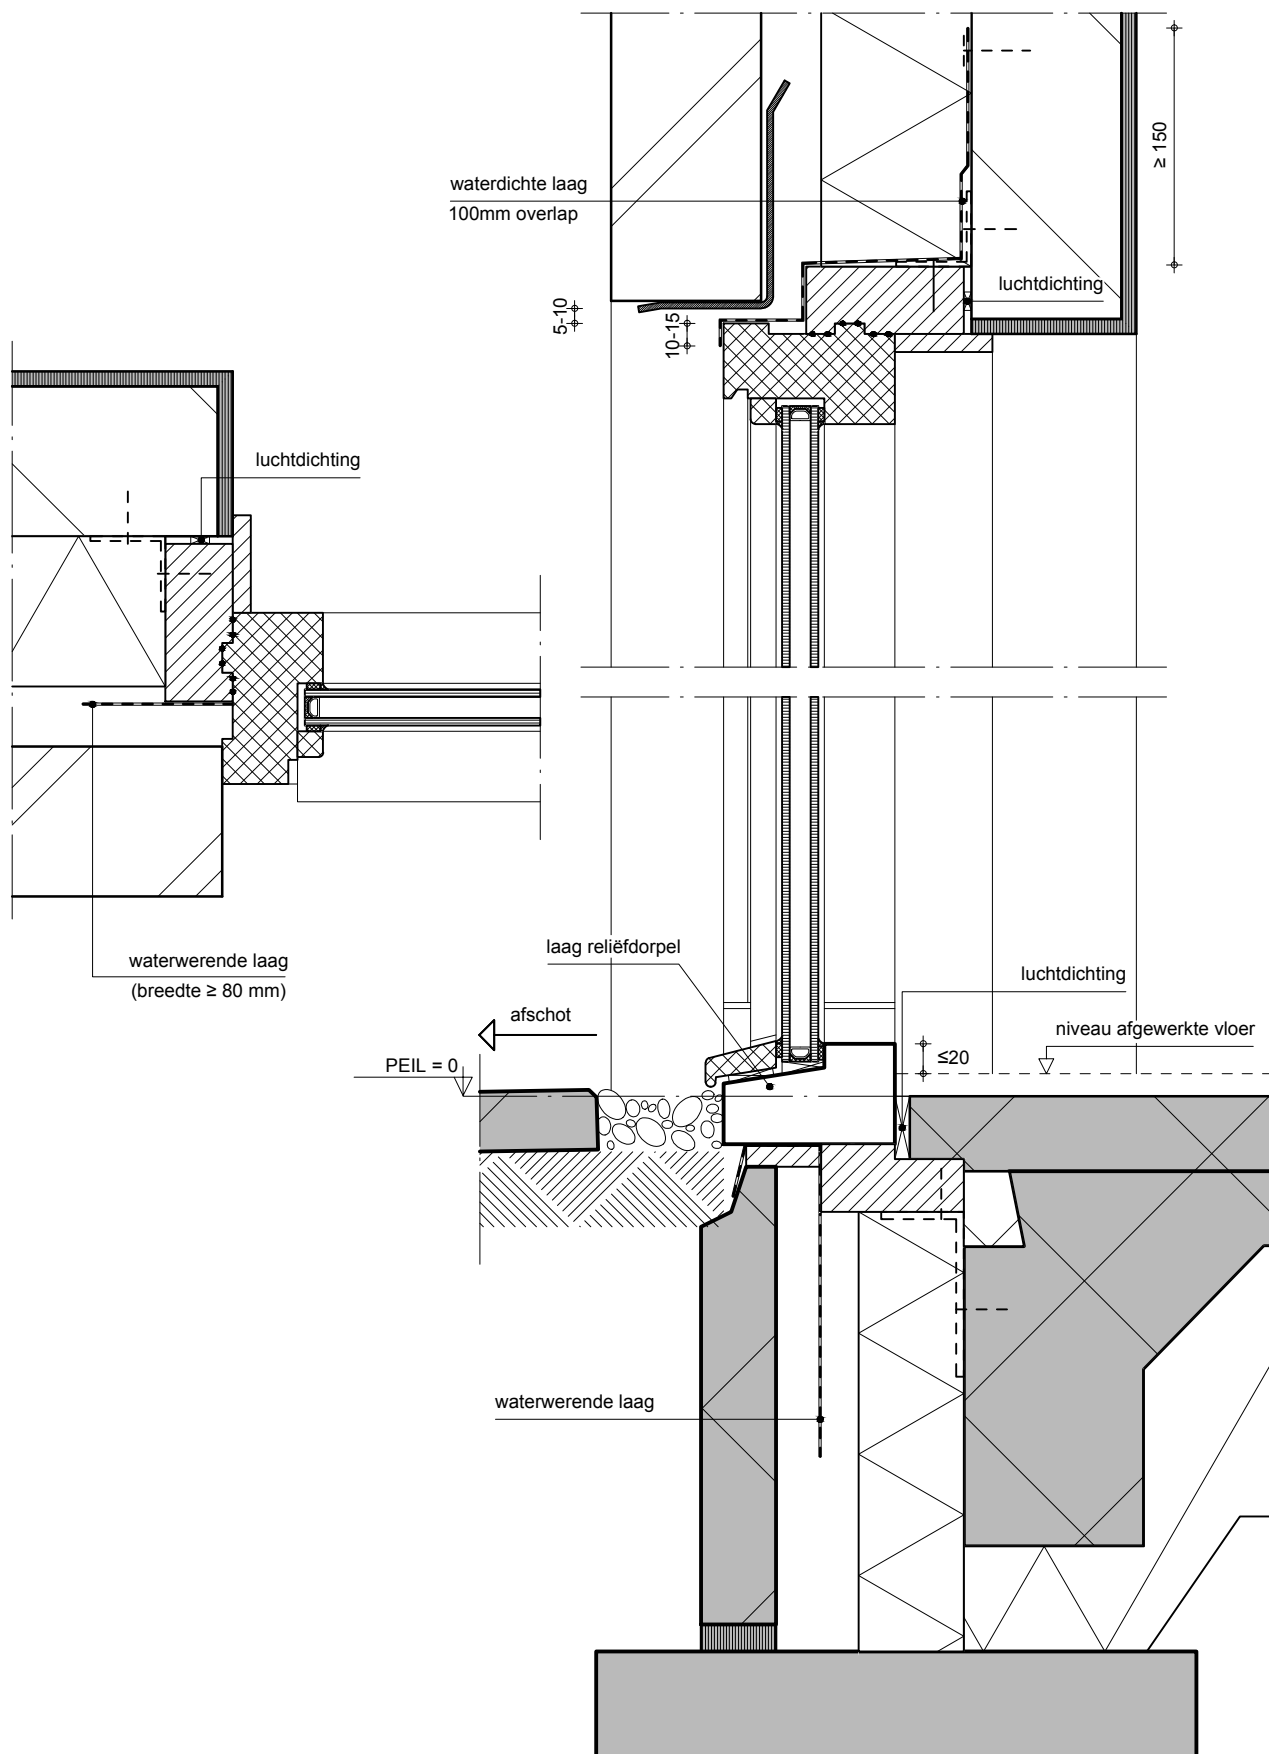

KVT
Kwaliteit van houten gevelelementen

Katern 11 Bijlage 2 Aansluitingen; principe details

Gevelopbouw: Steenachtige binnenspouwblad en gemetseld buitenspouwblad
 Soort kozijn: Vastglas naast een naar binnendraaiende deur, laag reliëfdorpel met neuten, aansluiting
 glas op laag reliëfdorpel
 Negge: Standaard 50-75 mm
 Toepassingsklasse 3

november 2021

11.B2.02

schaal 1:5