


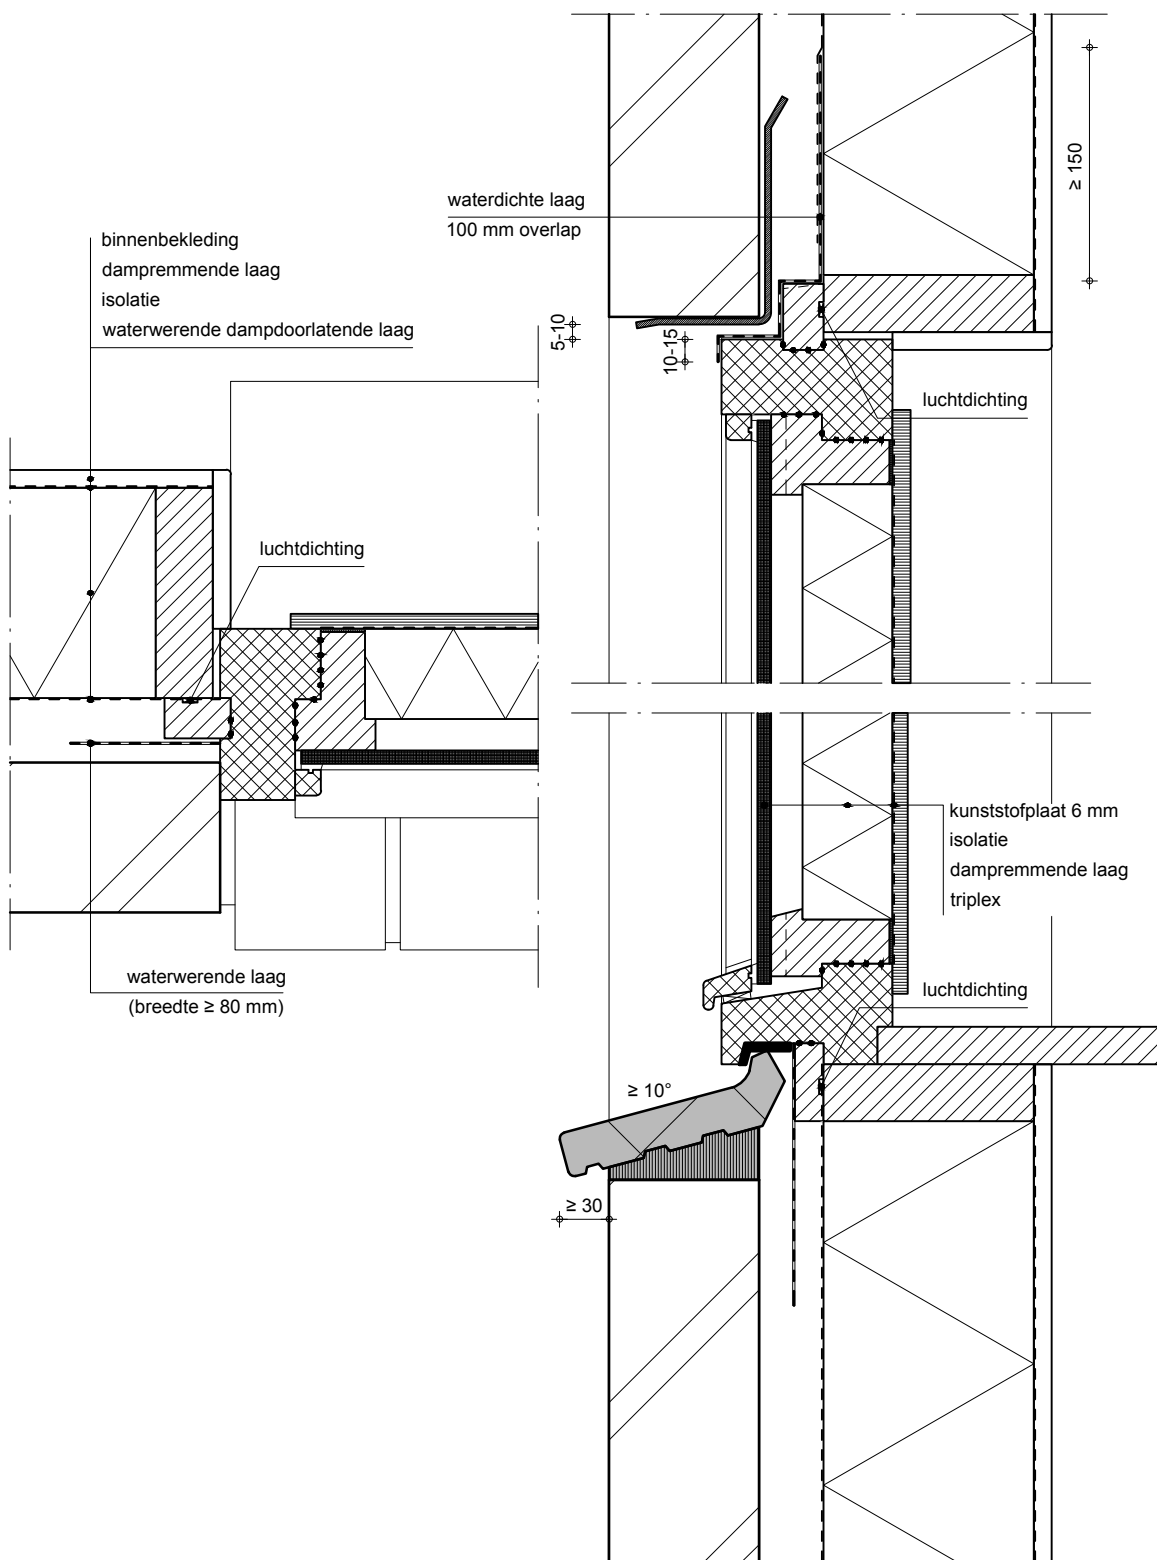

KVT  
Kwaliteit van houten gevelelementen

#### Katern 11 Bijlage 2 Aansluitingen; principe details

Gevelopbouw: Steenachtige binnenspouwblad en gemetseld buitenspouwblad  
 Soort kozijn: Kozijn met naar buitenbeglazing en voorzien van opgebouwde vakvulling  
 Negge: Standaard 50 - 75 mm  
 Toepassingsklasse 3

november 2021

11.B2.07

schaal 1:5