


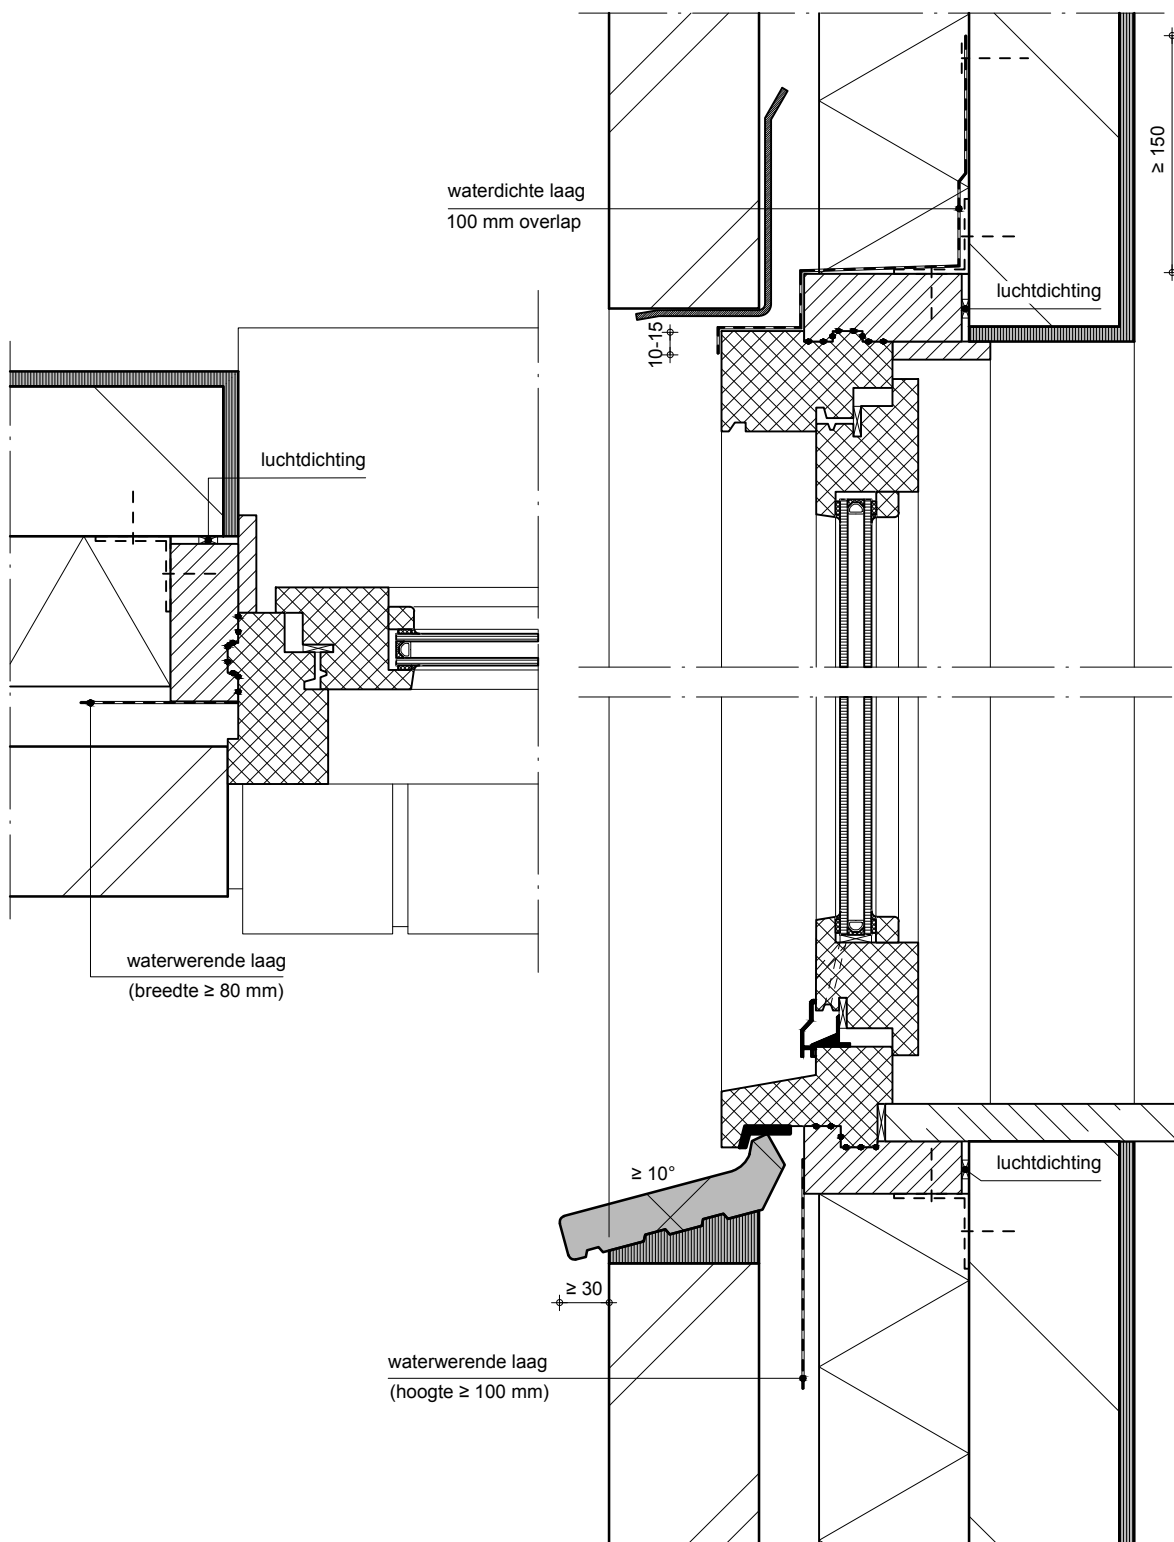

KVT
Kwaliteit van houten gevelelementen

Katern 11 Bijlage 2 Aansluitingen; principe details

Gevelopbouw: Steenachtige binnenspouwblad en gemetseld buitenspouwblad
Soort kozijn: InmetSELkozijn met naar binnen draaiend raam
Negge: Standaard 50 - 75 mm
Toepassingsklasse 3

november 2021

11.B2.08

schaal 1:5