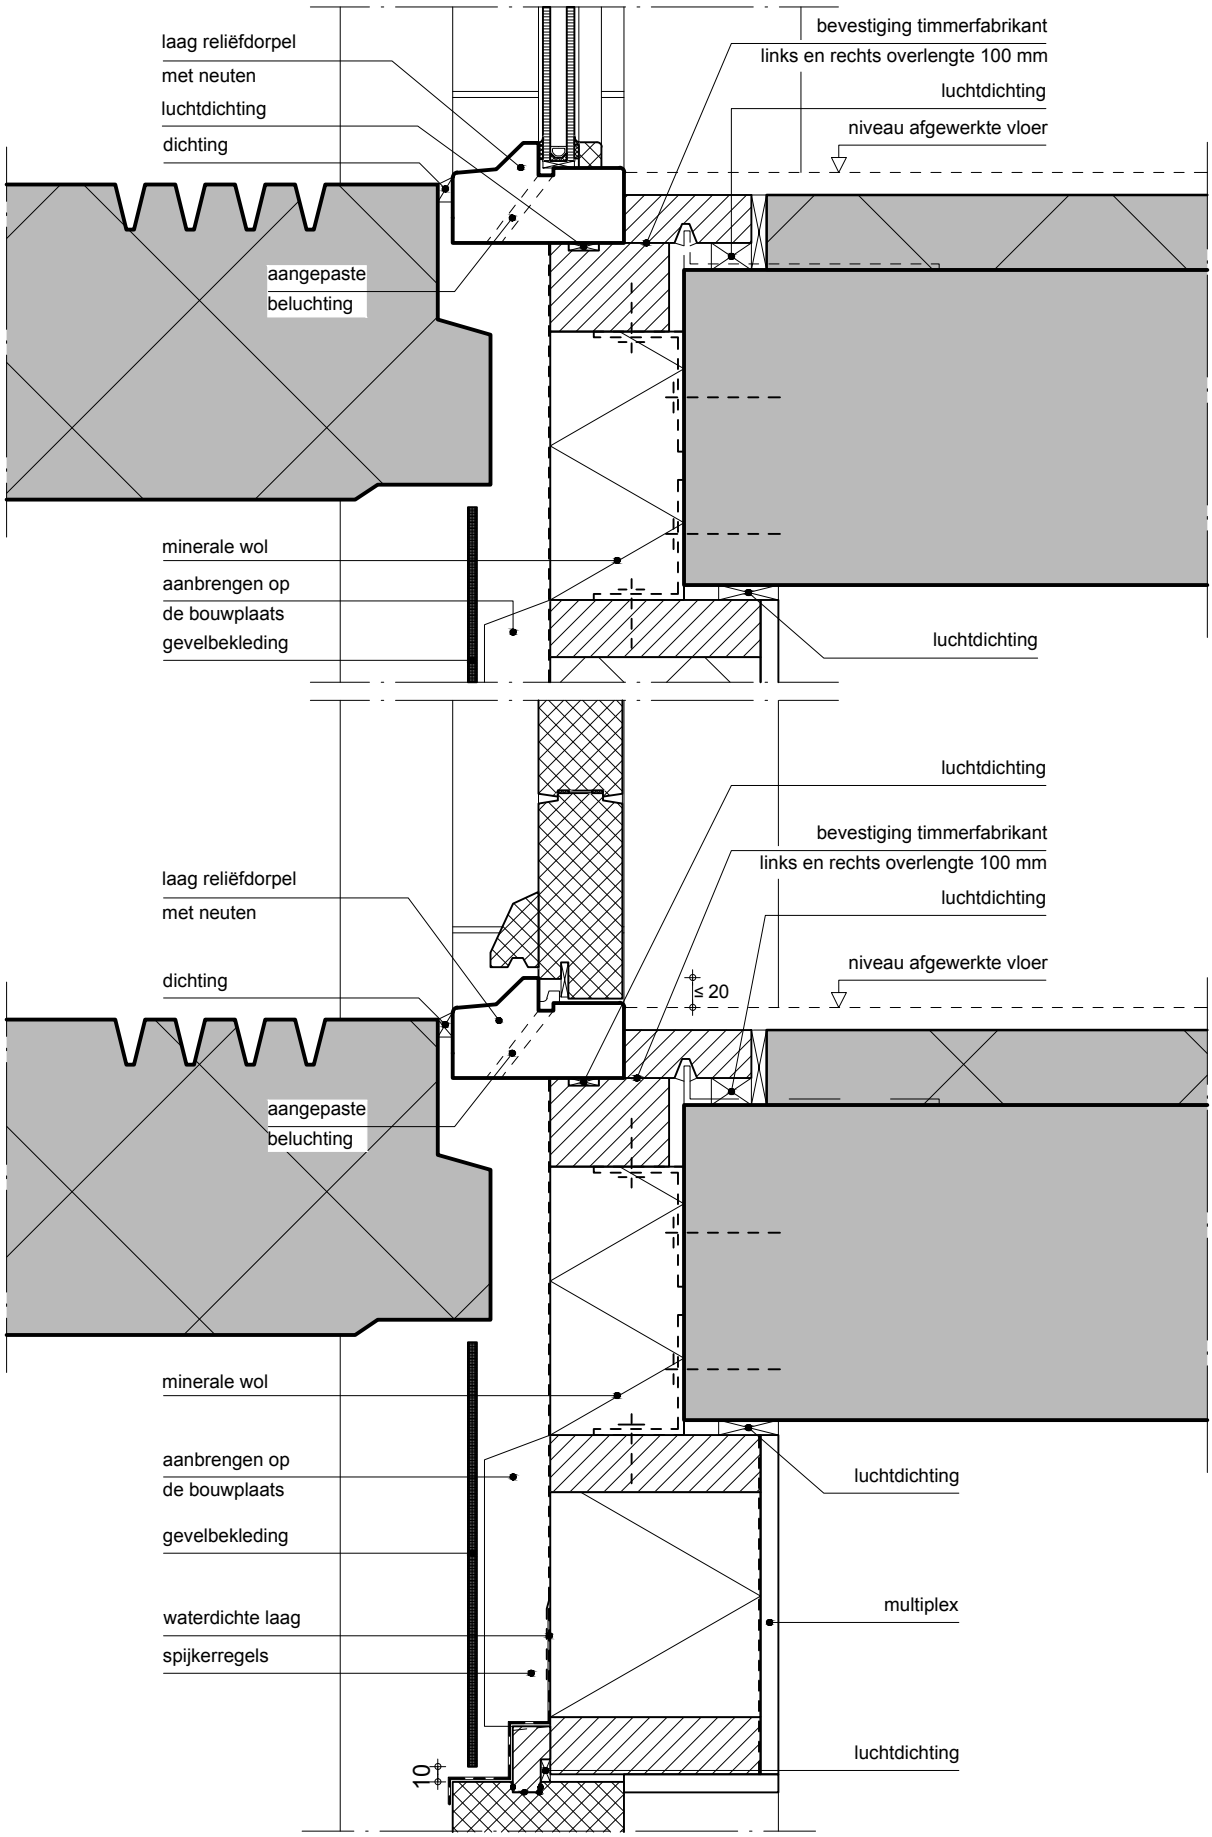

KVT
Kwaliteit van houten gevelelementen

Katern 11 Bijlage 2 Aansluitingen; principe details

Gevelopbouw: Houten binnenspouwblad en gemetseld buitenspouwblad
Soort kozijn: Voordeurkozijn met naar binnendraaiende deur en naastgelegen vastglas, uitvoering met laag reliëfdorpel
Negge: Standaard 50 - 75 mm
Toepassingsklasse 3

november 2021

11.B2.09

schaal 1:5