


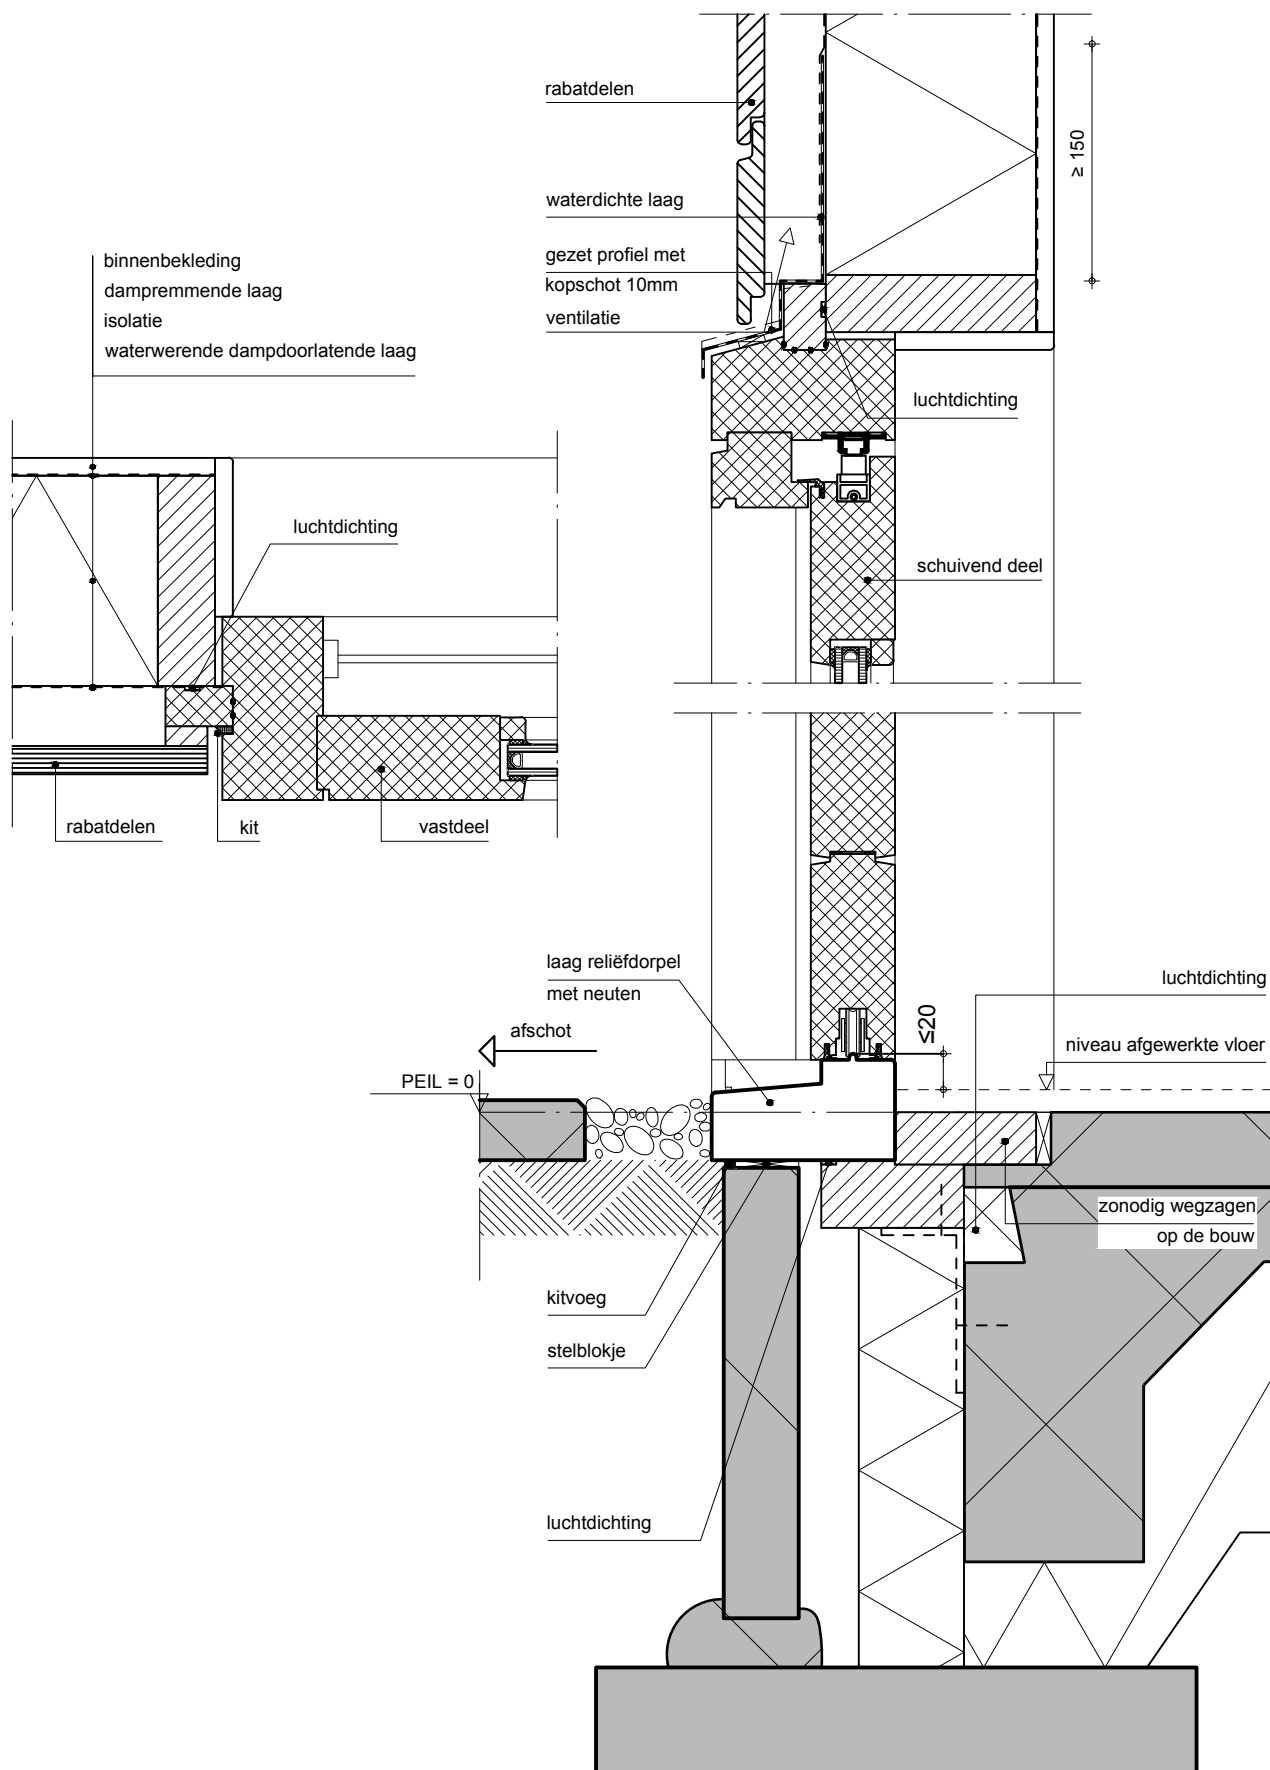

KVT
Kwaliteit van houten gevelelementen

Katern 11 Bijlage 2 Aansluitingen; principe details

Gevelopbouw: Houten binnenspouwblad en houten gevelbekleding
 Soort kozijn: Schuifdeurkozijn met laag reliëfdorpel met neuten opgenomen in houten gevel
 Negge: Negatief
 Toepassingsklasse 4

november 2021

11.B2.12

schaal 1:5