


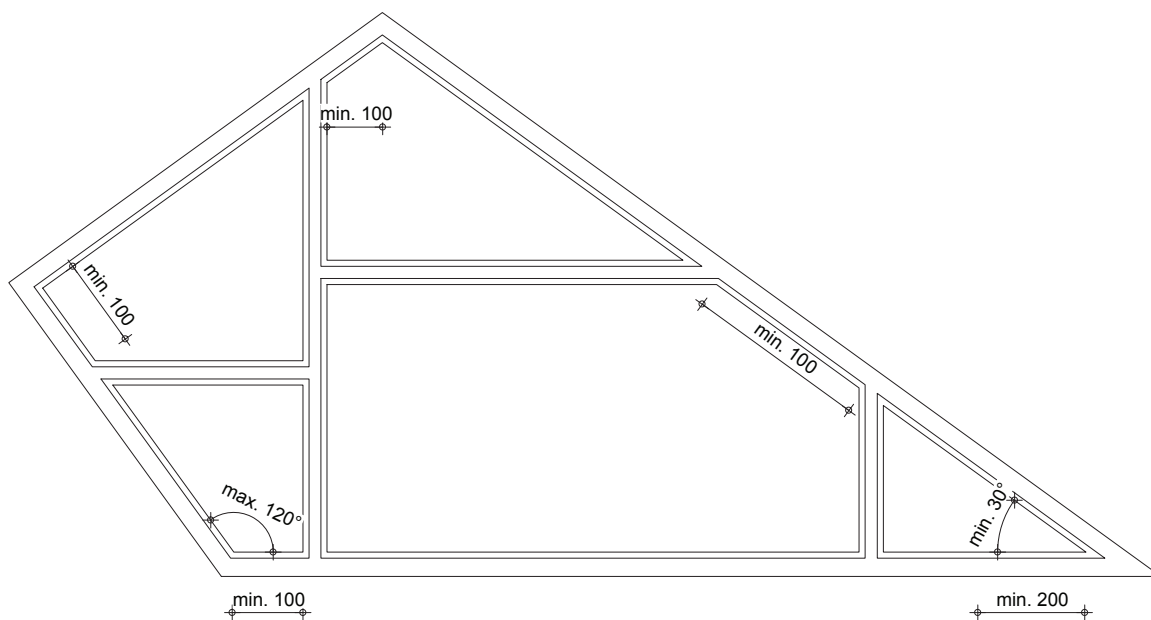

Let op: Voor deze tekening gelden aanvullende voorwaarden, zie katern 11.10



KVT
Kwaliteit van houten gevelelementen

Katern 11 Bijlage 3 Aansluitingen; principe details

Gevelopbouw: nvt.
Soort kozijn: Bijzondere kozijnaansluitingen en details

november 2021

11.B3.01

schaal 1:10