


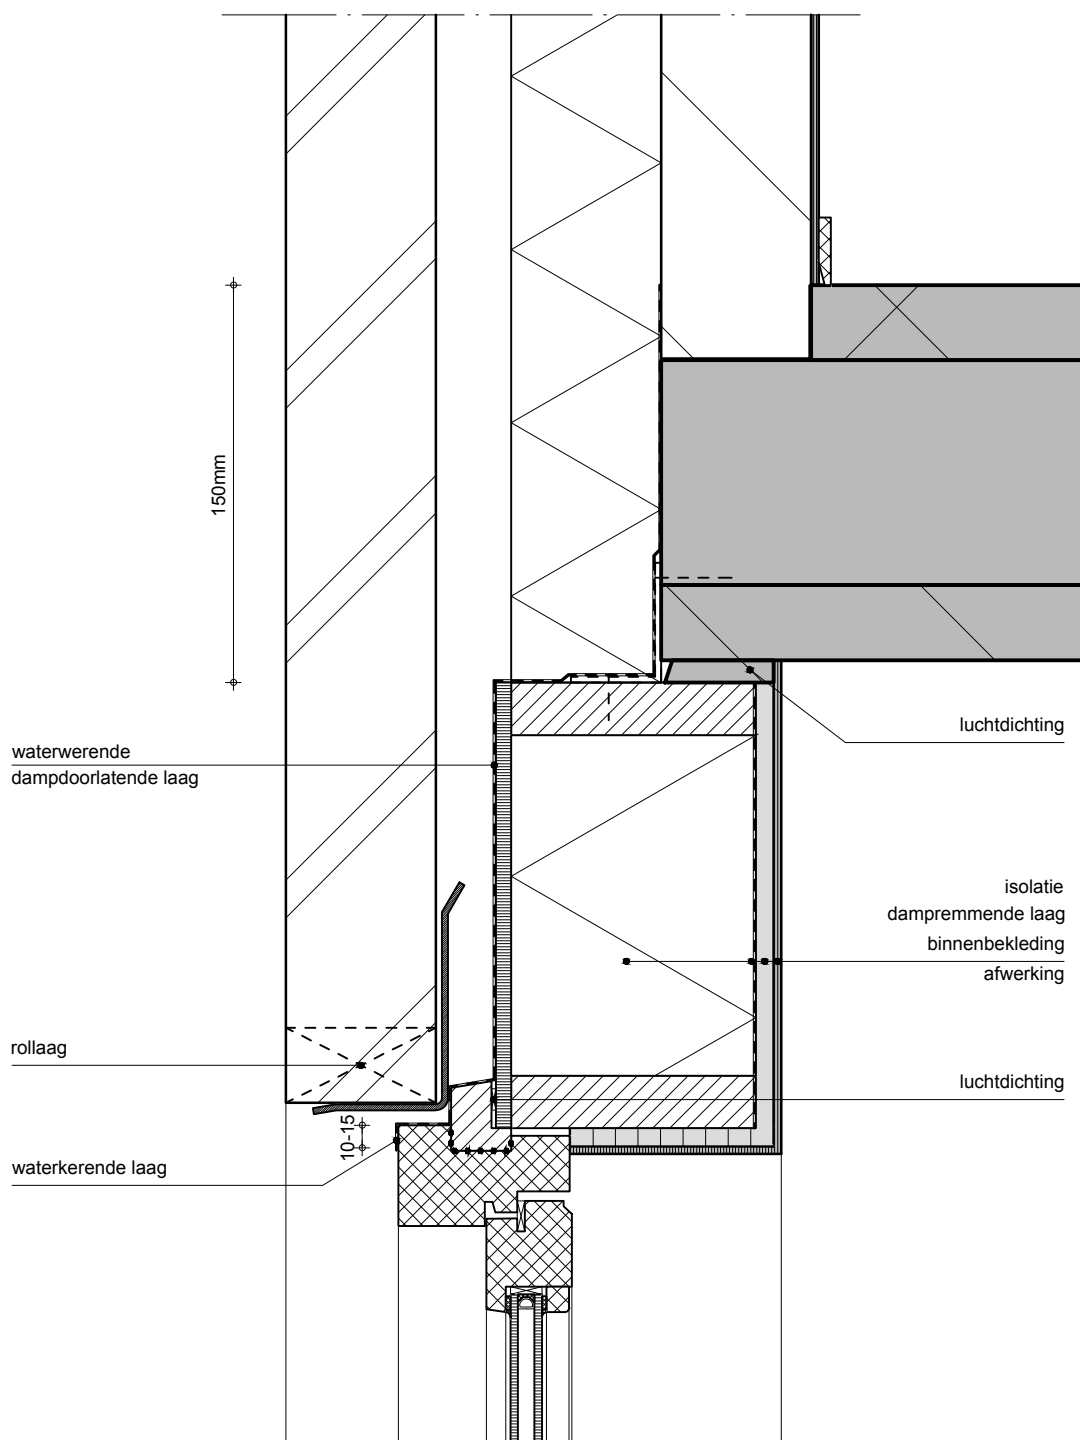

Let op: Voor deze tekening gelden aanvullende voorwaarden, zie katern 11.10



KVT
Kwaliteit van houten gevelelementen

Katern 11 Bijlage 3 Aansluitingen; principe details

Gevelopbouw; Houten binnenspouwblad en gemetseld buitenspouwblad
 Soort kozijn: Horizontale rekwerken op en/of onder kozijn
 Negge: Standaard 50-75 mm
 Toepassingsklasse 3

november 2021

11.B3.04-2

schaal 1:5